




Fasade Øst

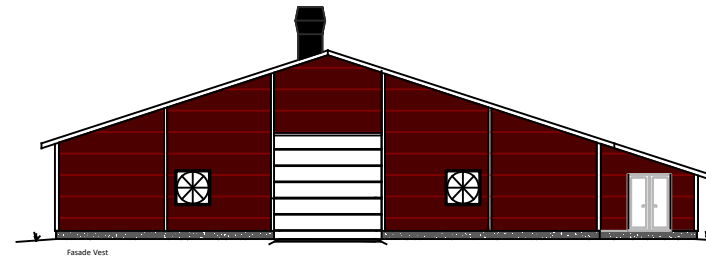

Fasade Vest

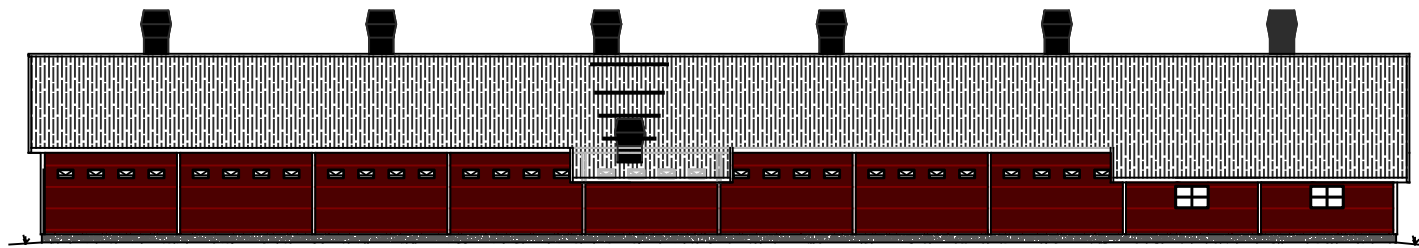

Fasade Sør

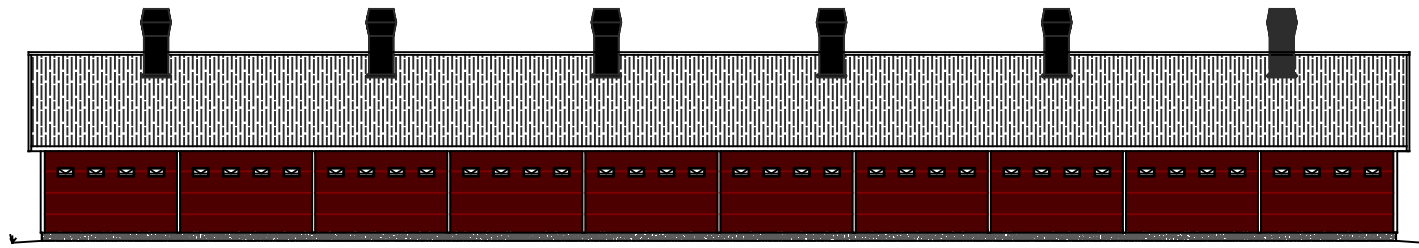

Fasade Nord

Alle mål må kontrolleres på byggeplass

Denne tegningen tilhører FJØSSYSTEMER Bygge A/S og er beskyttet av åndsverken. Kopiering eller annen benyttelse i strid med våre interesser er forbudt. Misbruk kan medføre straffe og erstatningsansvar.

Rev:			
rev. A 13.05.2011		Sosiale rom og port	
A 50			
Date:	19.02.2013	Rev:	A
Målestokk:	1:100		
Type tegning:	Fasader		
Prosjekt:	Bjørn Winje 7629 Ytterøy		
Tegnet av:	A.Stp		
Konstruksjon:			
Tegning nr:		FT190213	

