
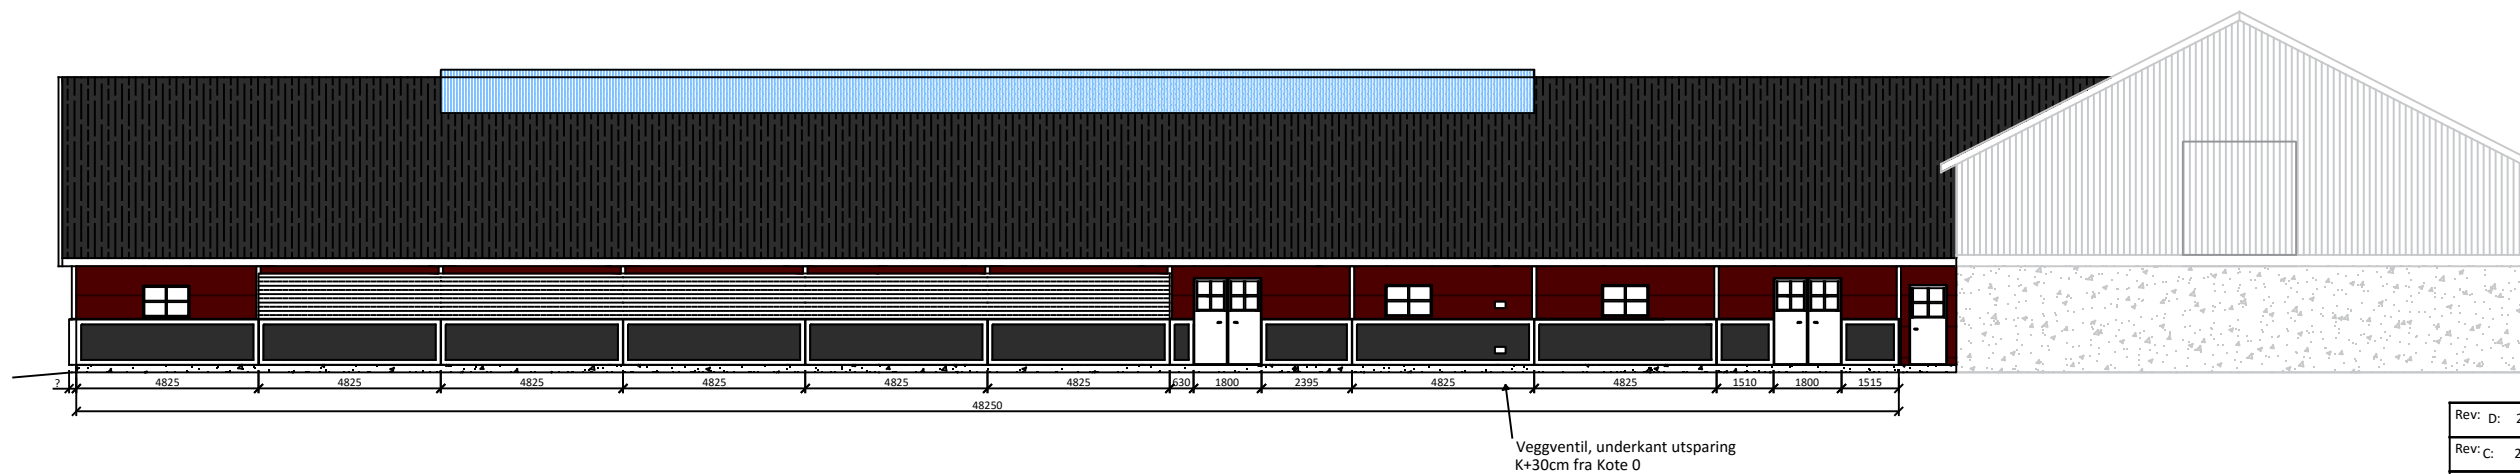
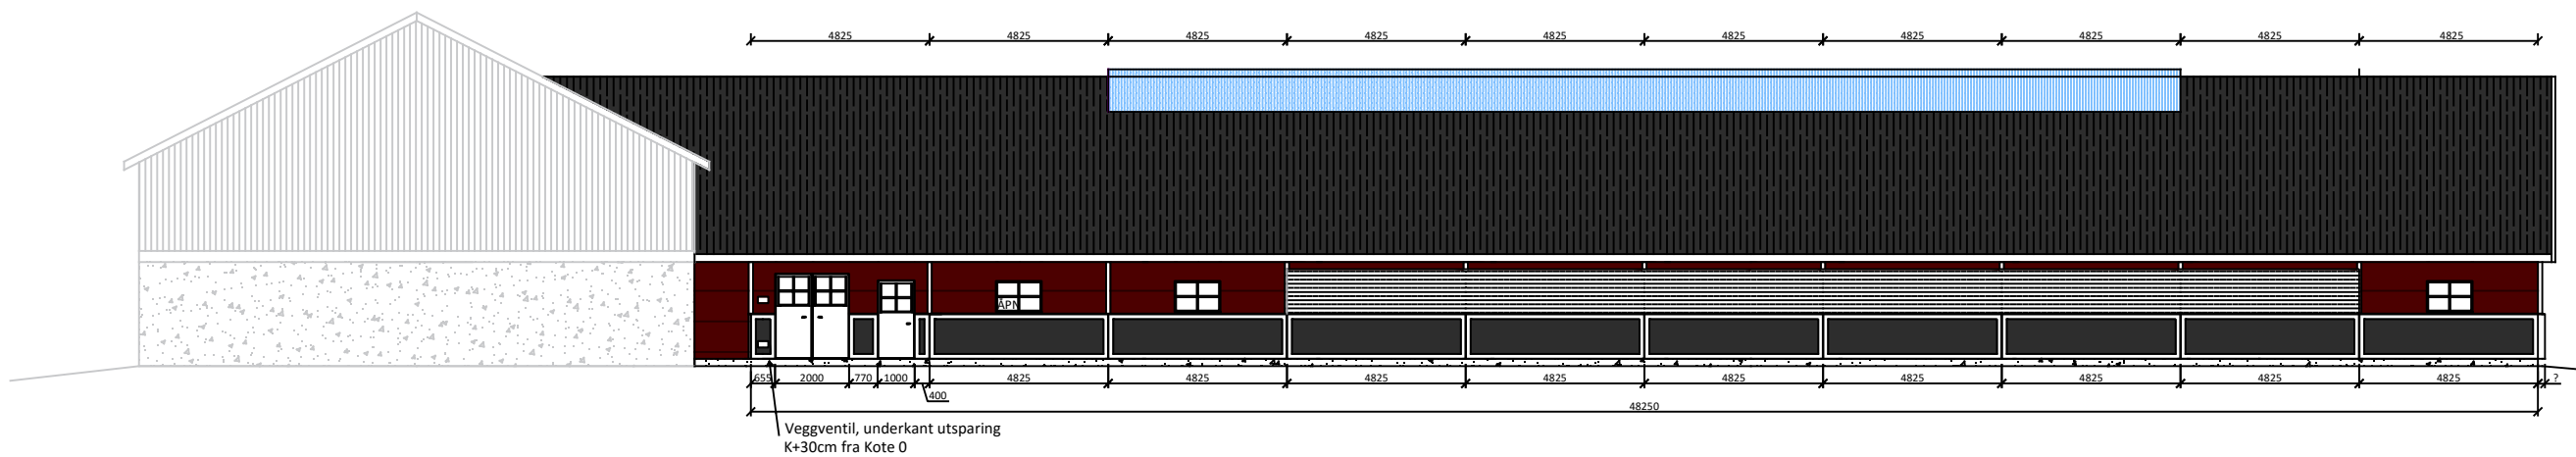


Elementproduksjon av Betong

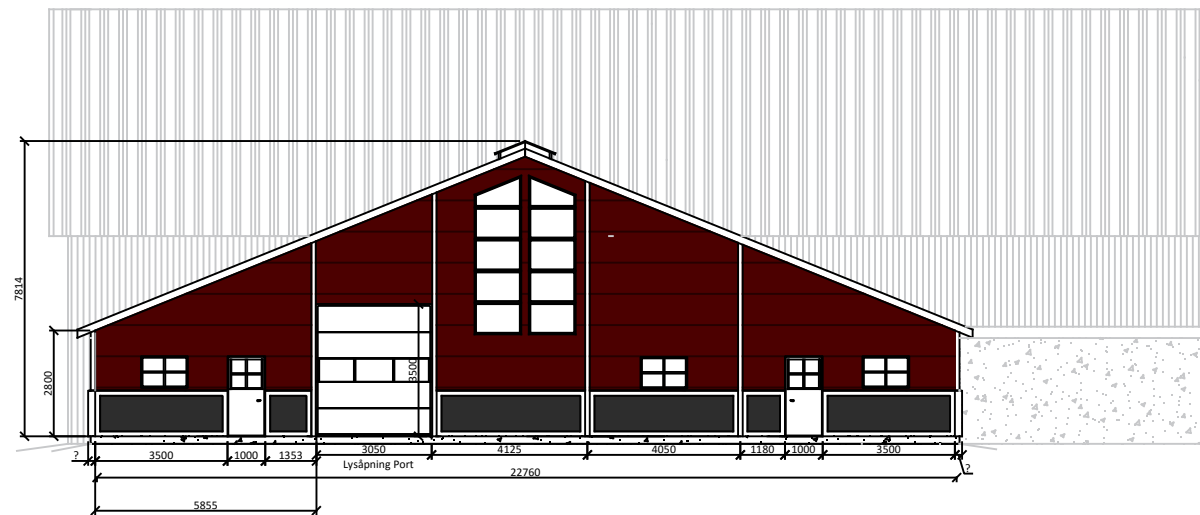

Rev: D: 26.08.2015	Flyttet bygg 60 cm, endret dører/vinduer/ventilier	HA
Rev: C: 24.08.2015	Lengde ventilasjon møne og vegg.	MRO
Rev: B: 26.3.2015	Speilvendt fasadene, flyttet på dører og vinduer	HA
Rev: A: 11.2.2015	Endret fasadene	HA

Dato: 30.1.2015	Rev:	Målestokk:
Type tegning:		
Prosjekt: Tom Weisser 7160 Bjugn		Konstruksjon: Fasader
Tegnet av: H.Amundsen		Tegning nr:

FJØSSYSTEMER
Bonden og dyrnas førstvalg

Alle mål må kontrolleres på byggeplass

Denne tegningen tilhører FJØSSYSTEMER A/S og er beskyttet av åndsverkloven. Kopiering eller annen benyttelse i strid med våre interesser er forbudt. Misbruk kan medføre straffe og erstatningsansvar.